1. KRS.

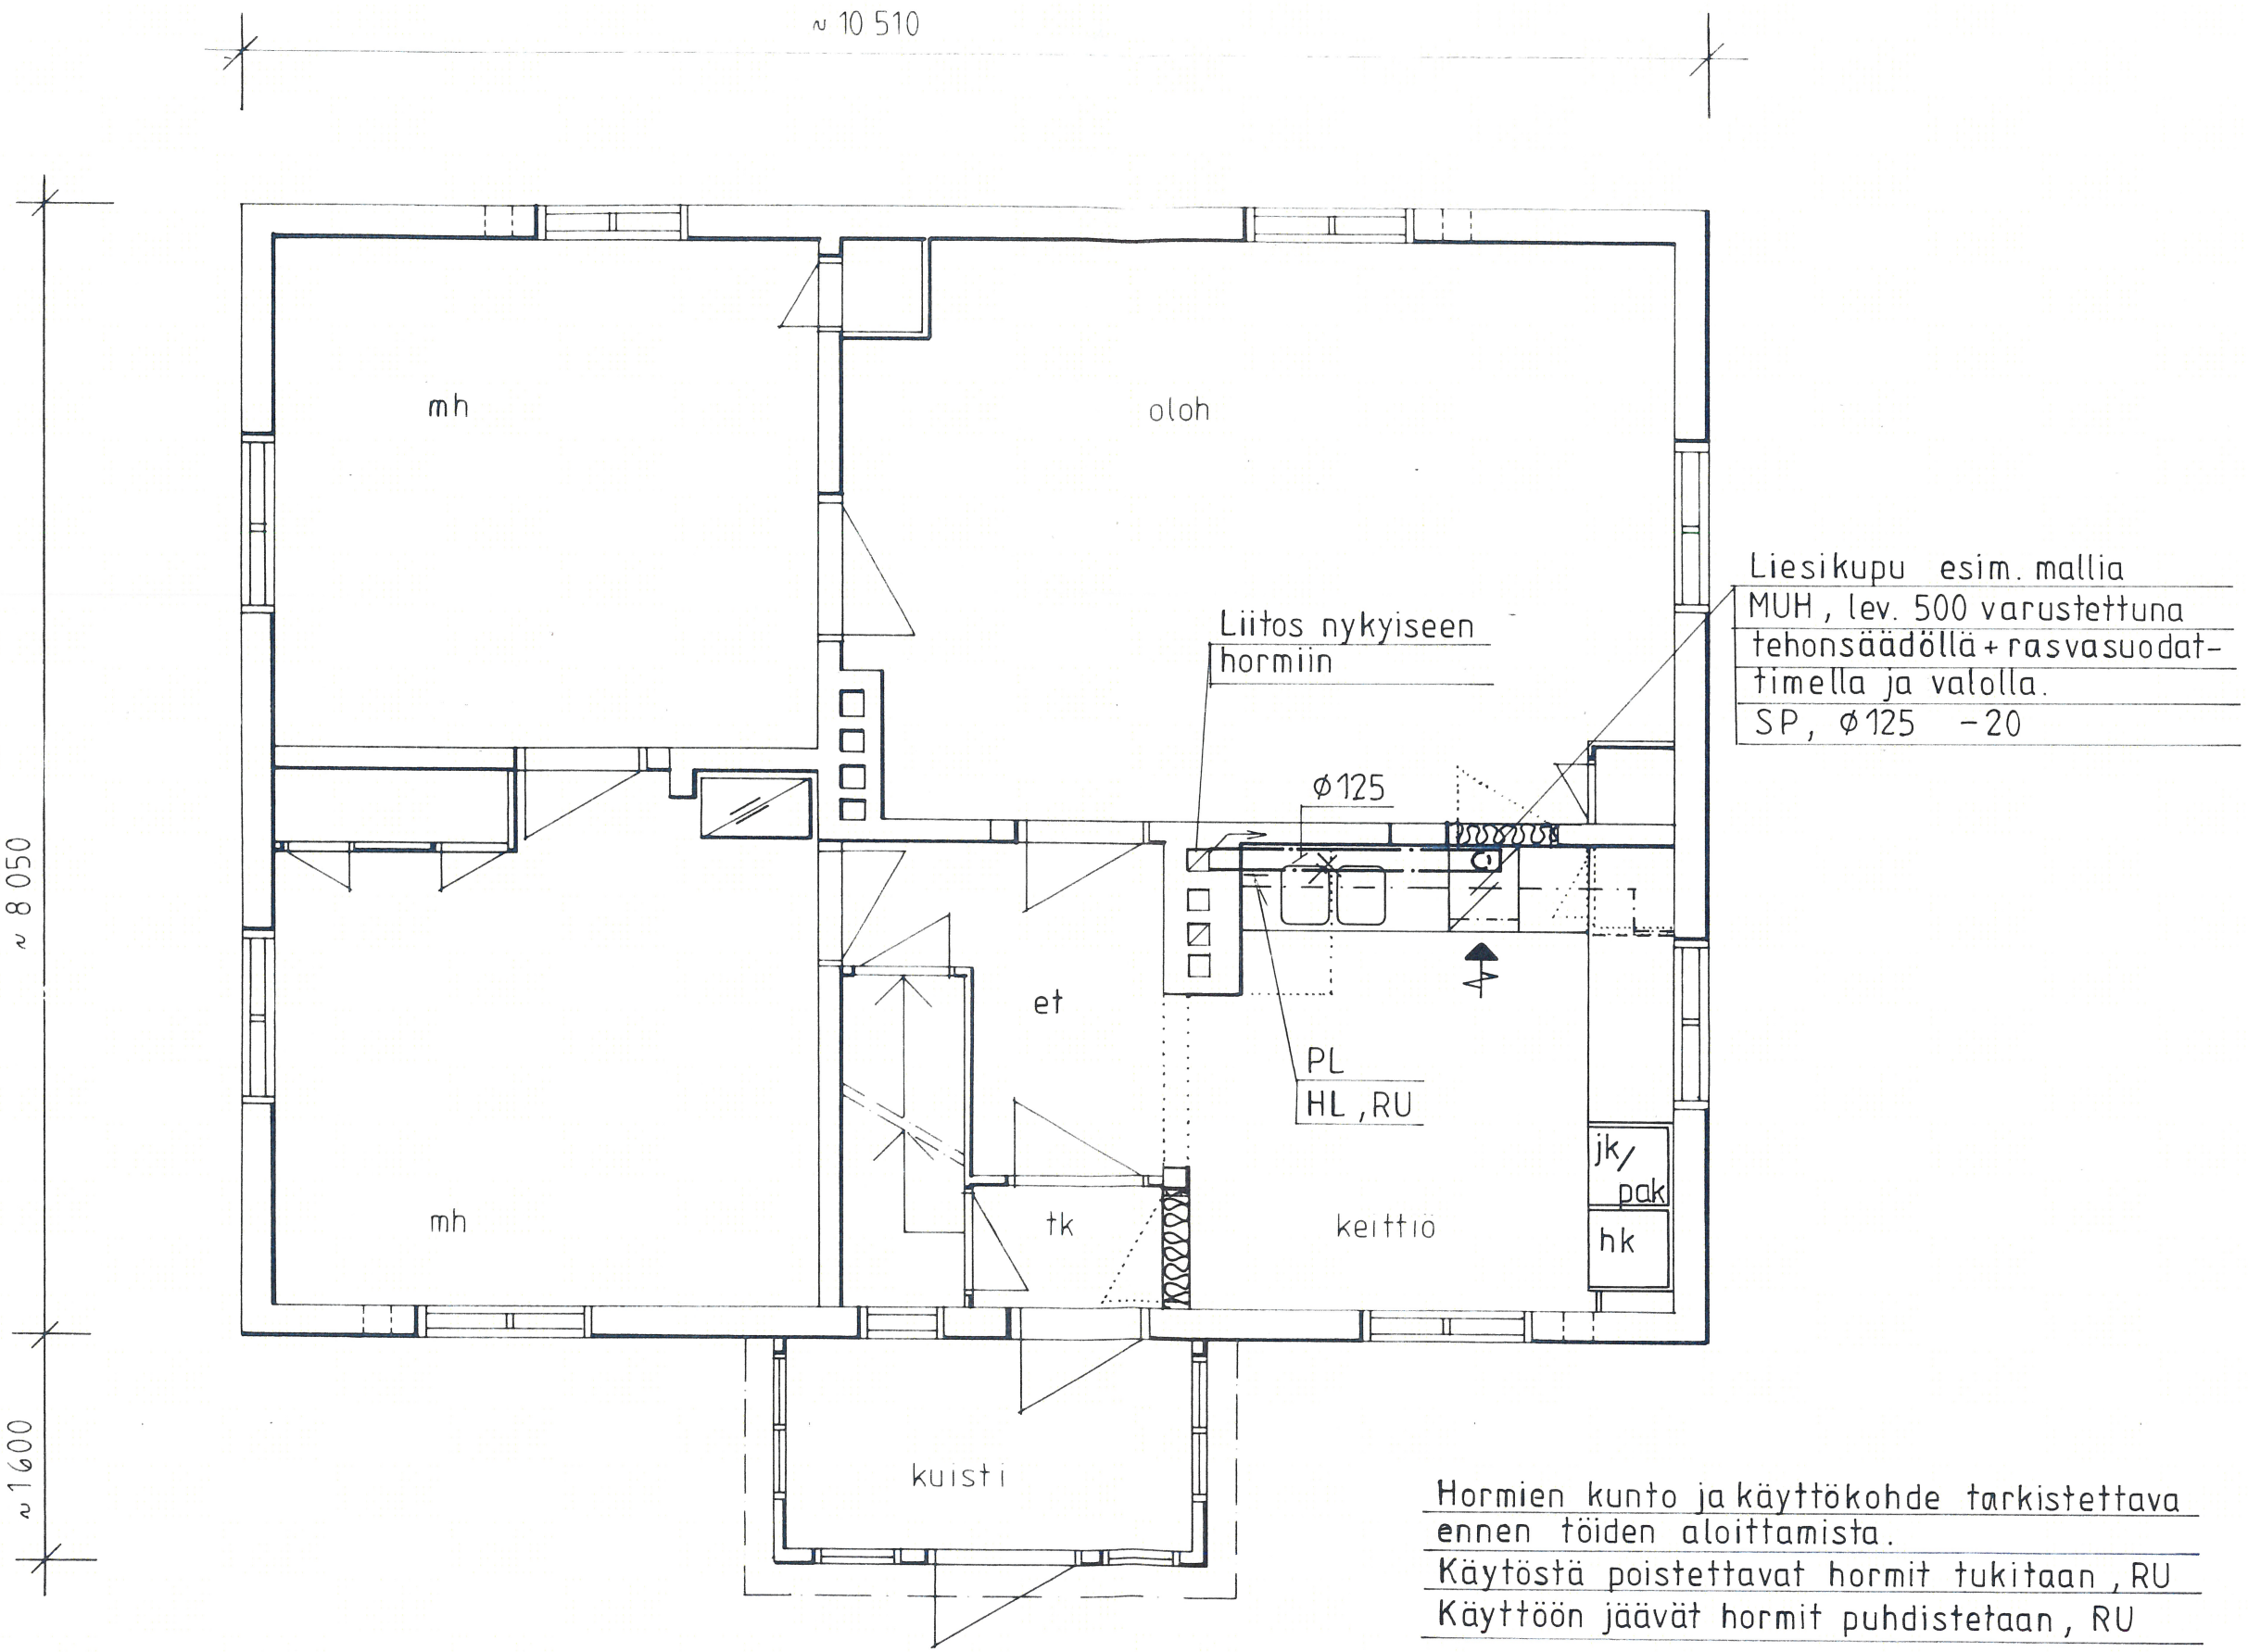

Hormien kunto ja käyttökohde tarkistettava ennen töiden aloittamista.
Käytöstä poistettavat hormit tukitaan , RU
Käyttöön jäävät hormit puhdistetaan , RU

ULLAKKO KRS.

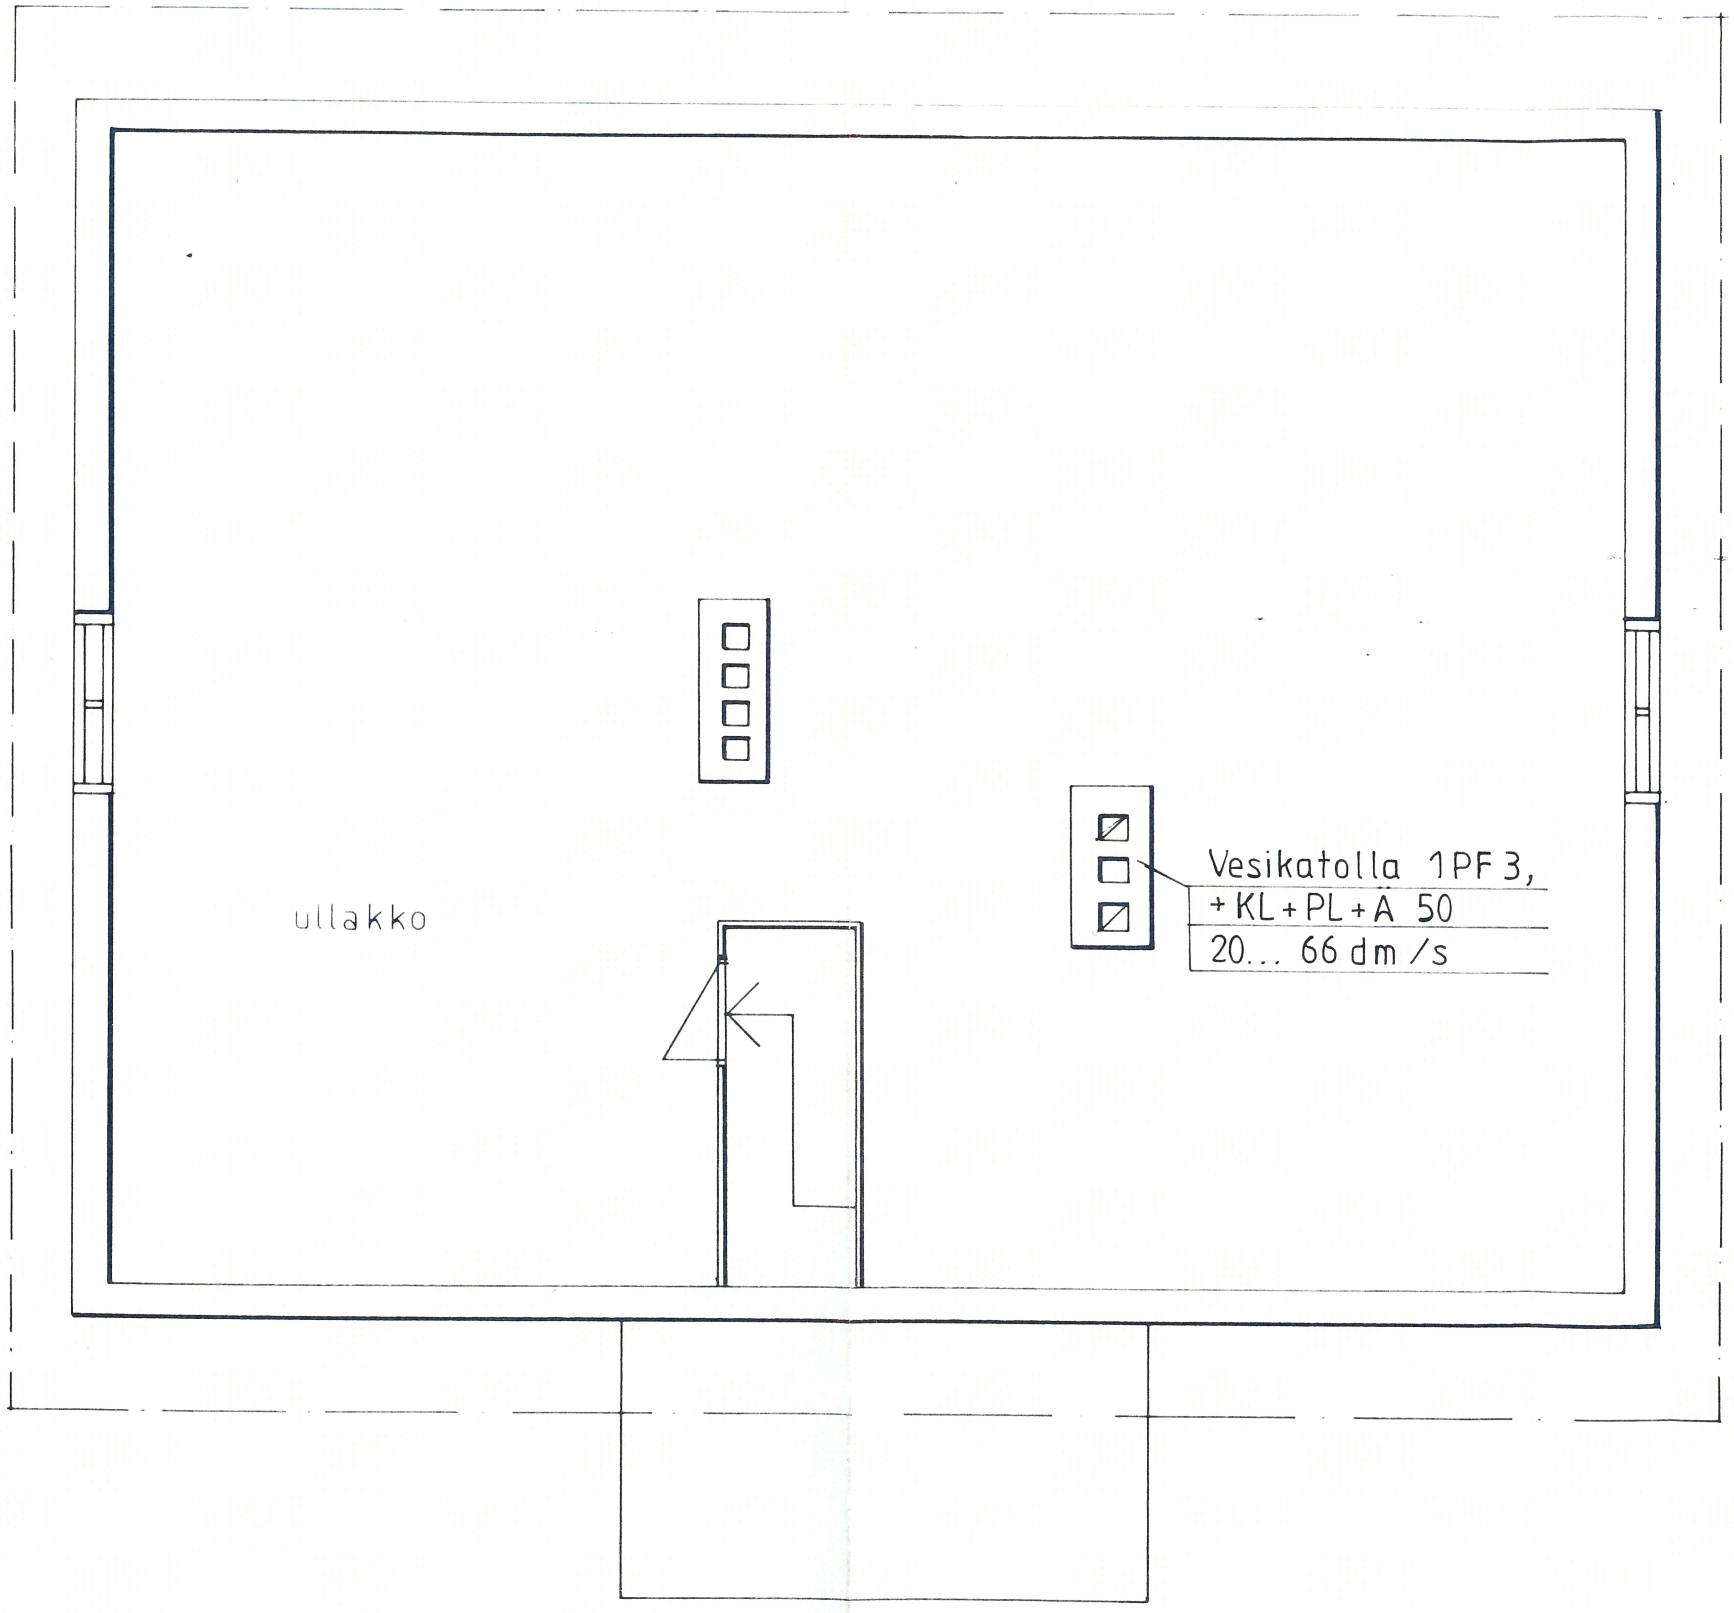

Hyväksytään 14/8 19
Lauri Pirvelainen
Rakennustarkastaja

K.osa Kylä: NAARAJÄRVI
Kortteli:
Rakennustoimenpide: MUUTOS
Rakennuskohteen Tilaajan nimi ja osoite: RUUNAANKOSKEN OPASTUS
MAJOITUSRAKENNUS, NAA

Savon Suunnittelu Oy
Männistönkatu 6, 70500 KUOPIO
Puh. 971-127 644
Telefax 971-119 451

9.7.1991

23.5.1991 LISÄTTY SAUNAOSAST

K.osa Kylä: NAARAJÄRVI
Kortteli Tila: /
Rakennustoimenpide: MUUTOS
Rakennuskohteen nimi ja osoite: RUUNAANKOSKEN OPASTUS
MAJOITUSRAKENNUS, NAA

RAKENNUSSUUNNITTELUTOIMISTO
TURUNEN & RÄISÄNEN KY
Yrittäjäntie 6 70150 Kuopio Puhelin 971-233 733

KELLARI KRS.

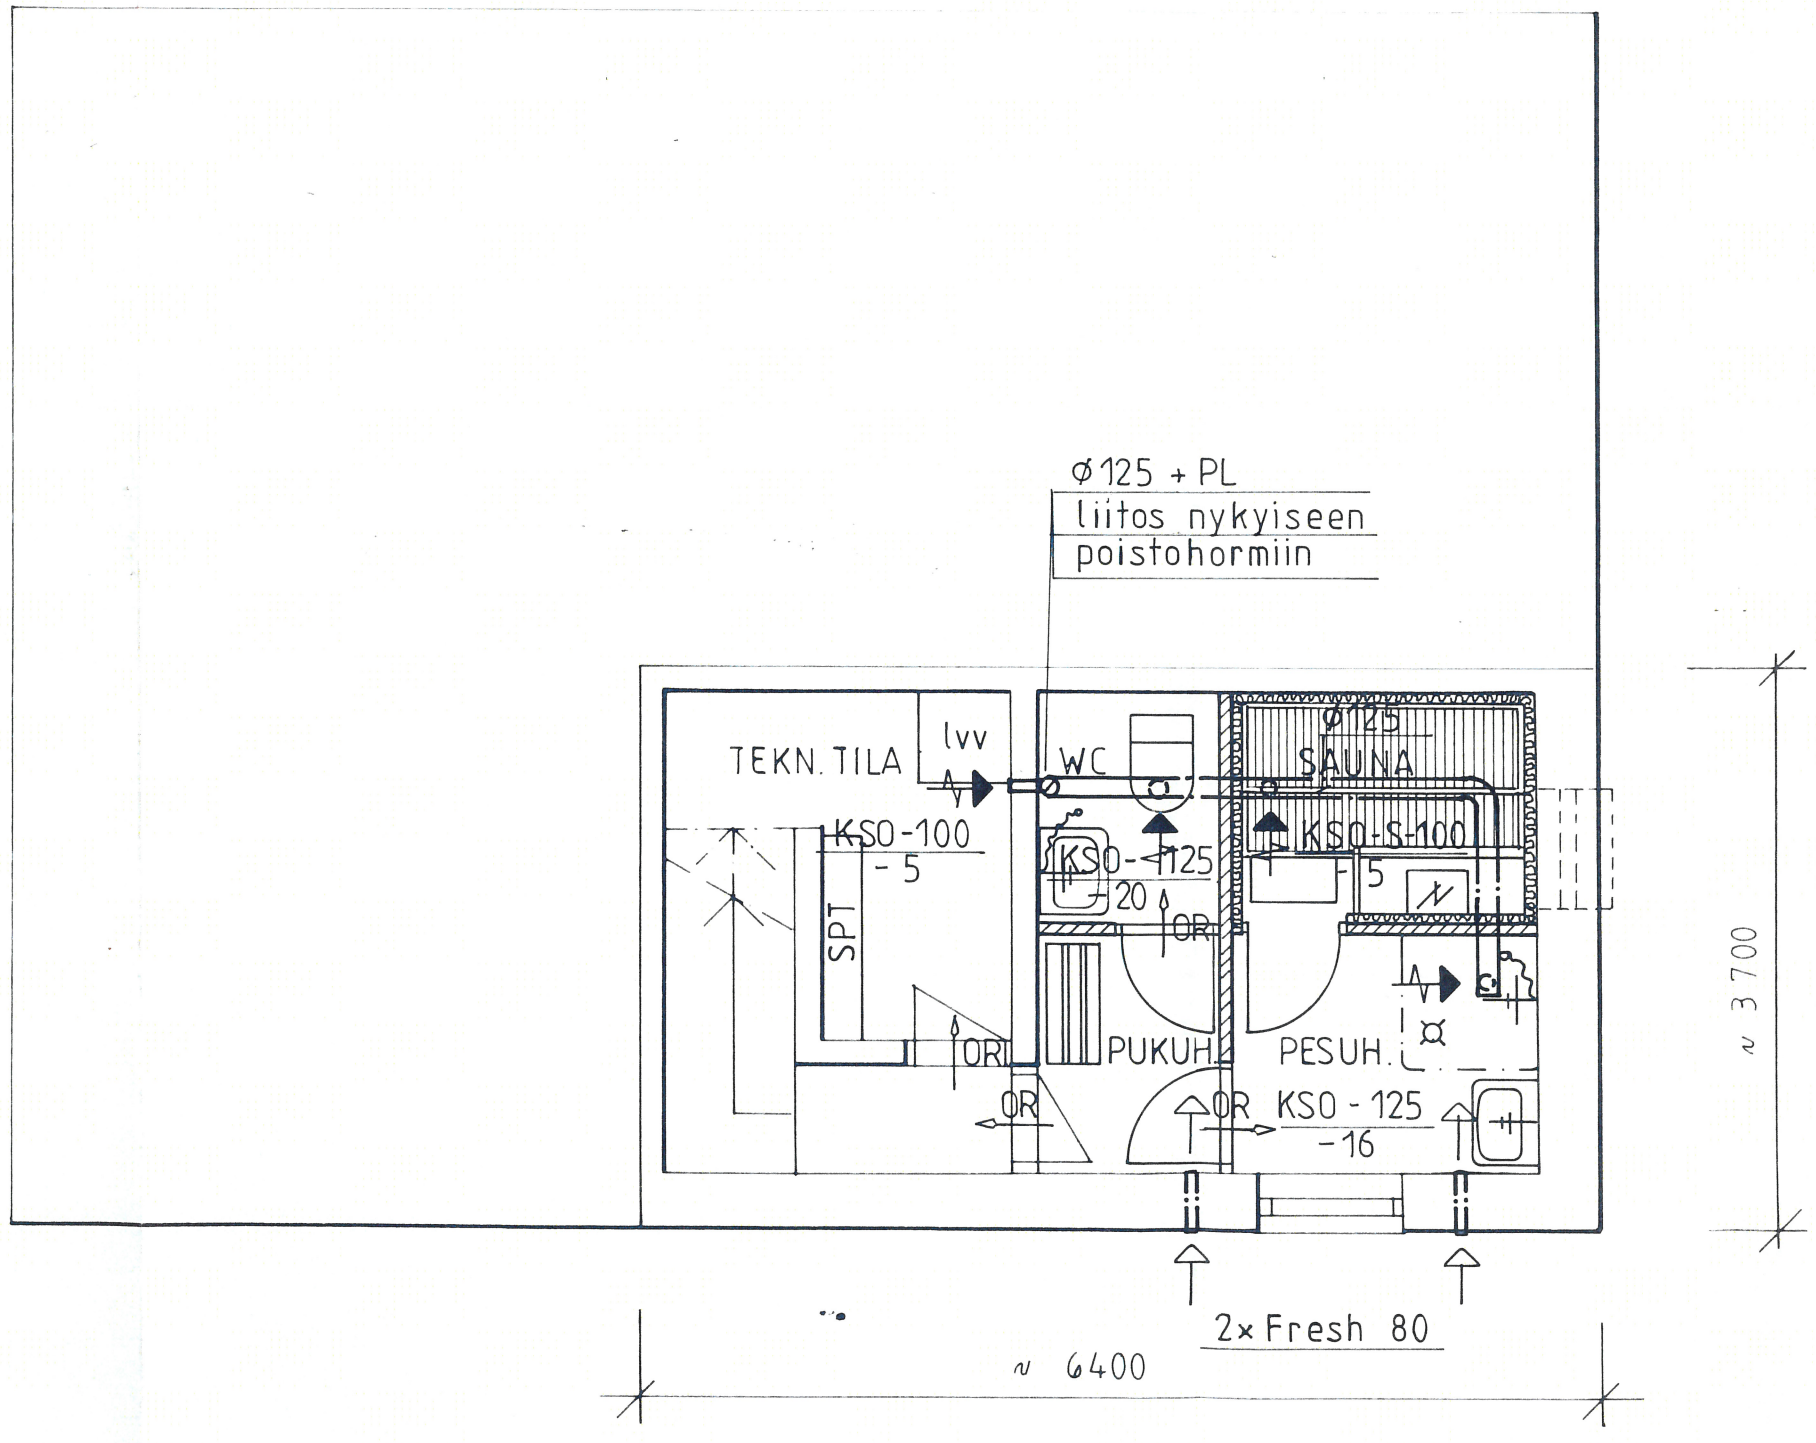
Ø125 + PL
liitos nykyiseen
poistohormiin
TEKN. TILA
lvv
WC
SAUNA
KSO-100
- 5
KSO-125
20
OR
KSO-S-100
- 5
SPT
OR
PUKUH.
PESUH.
OR
OR
KSO - 125
-16
≈ 3700
2× Fresh 80
≈ 6400